


Pôdorys

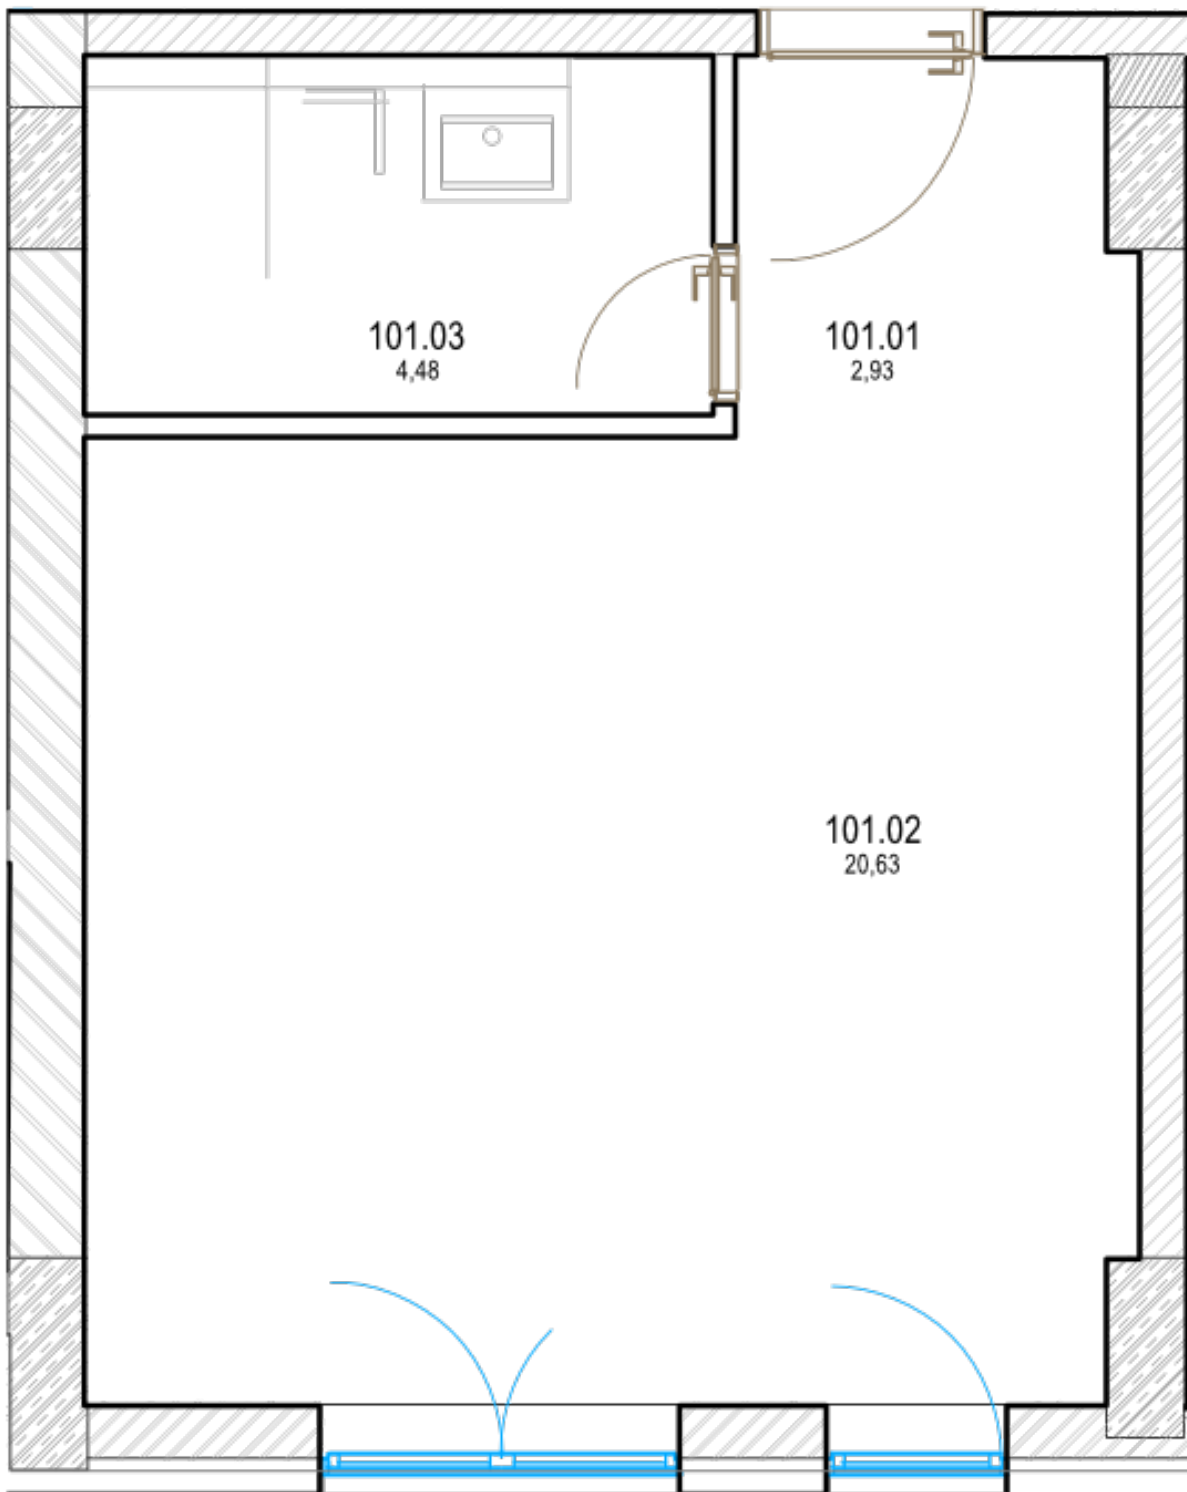

Miestnosť	Rozmery
Celková rozloha	27.62 m ²
Obytná plocha	27.62 m ²
Izba + predsieň	23.136 m ²
Kúpeľňa	4.48 m ²