


Pôdorys

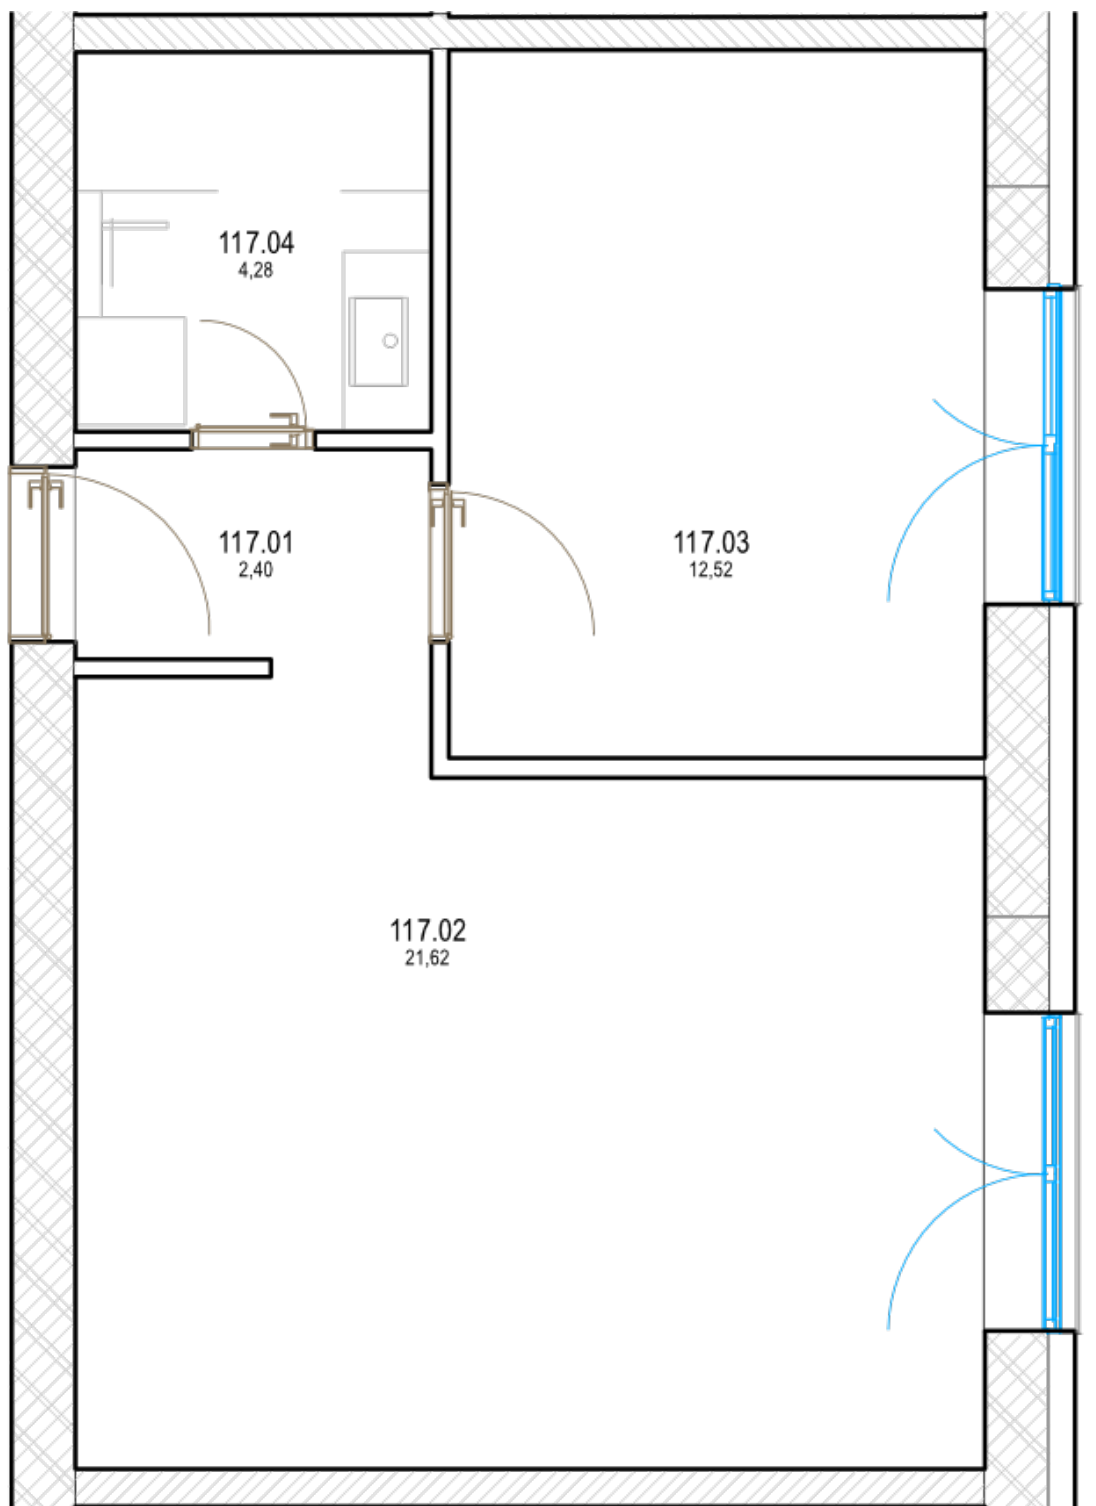

Miestnosť	Rozmery
Celková rozloha	39.90 m ²
Obytná plocha	39.9 m ²
Predsieň	2.49 m ²
Kúpeľňa	4.28 m ²
Izba 1	21.068 m ²
Izba 2	12.06 m ²