


Pôdorys

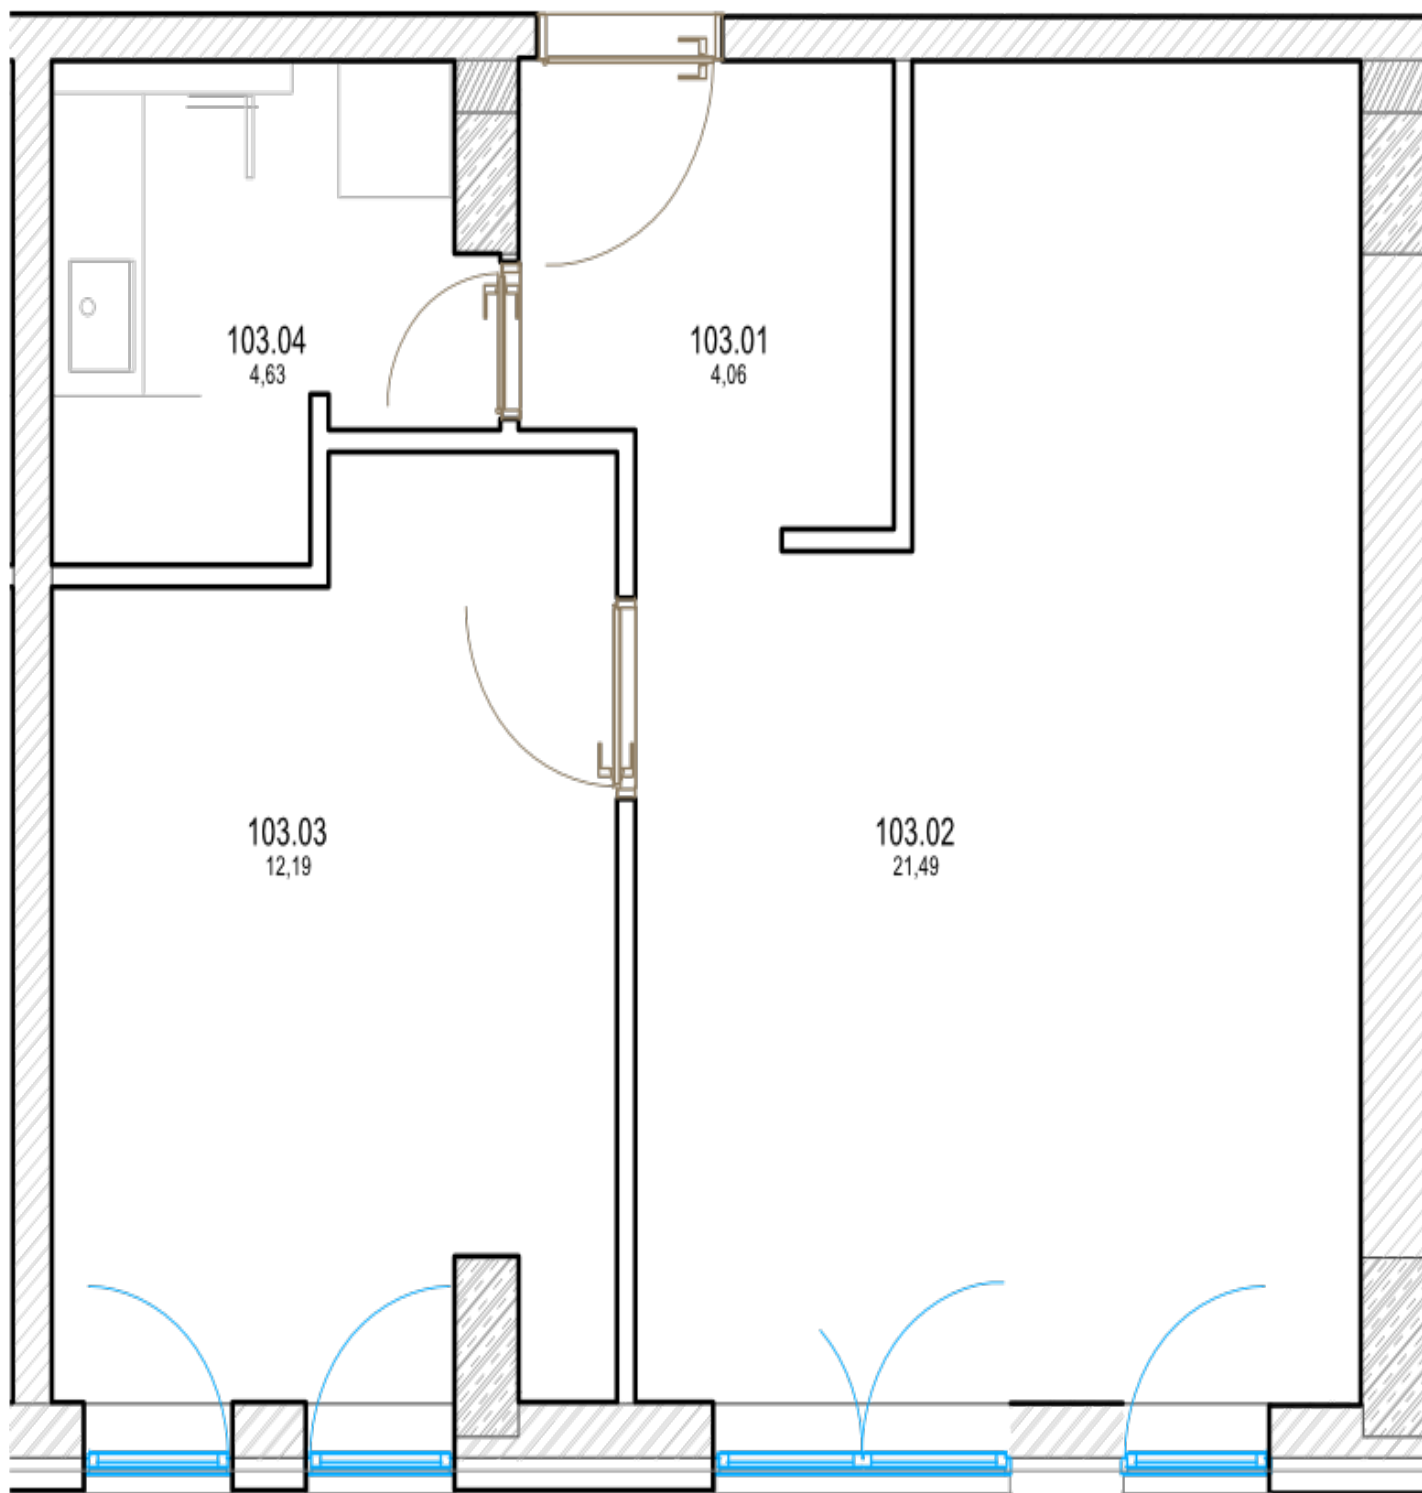

Miestnosť	Rozmery
Celková rozloha	40.88 m ²
Obytná plocha	40.88 m ²
Predsieň	4.0575 m ²
Kúpeľňa	4.63 m ²
Izba 1	20.328 m ²
Izba 2	11.865 m ²