


Pôdorys

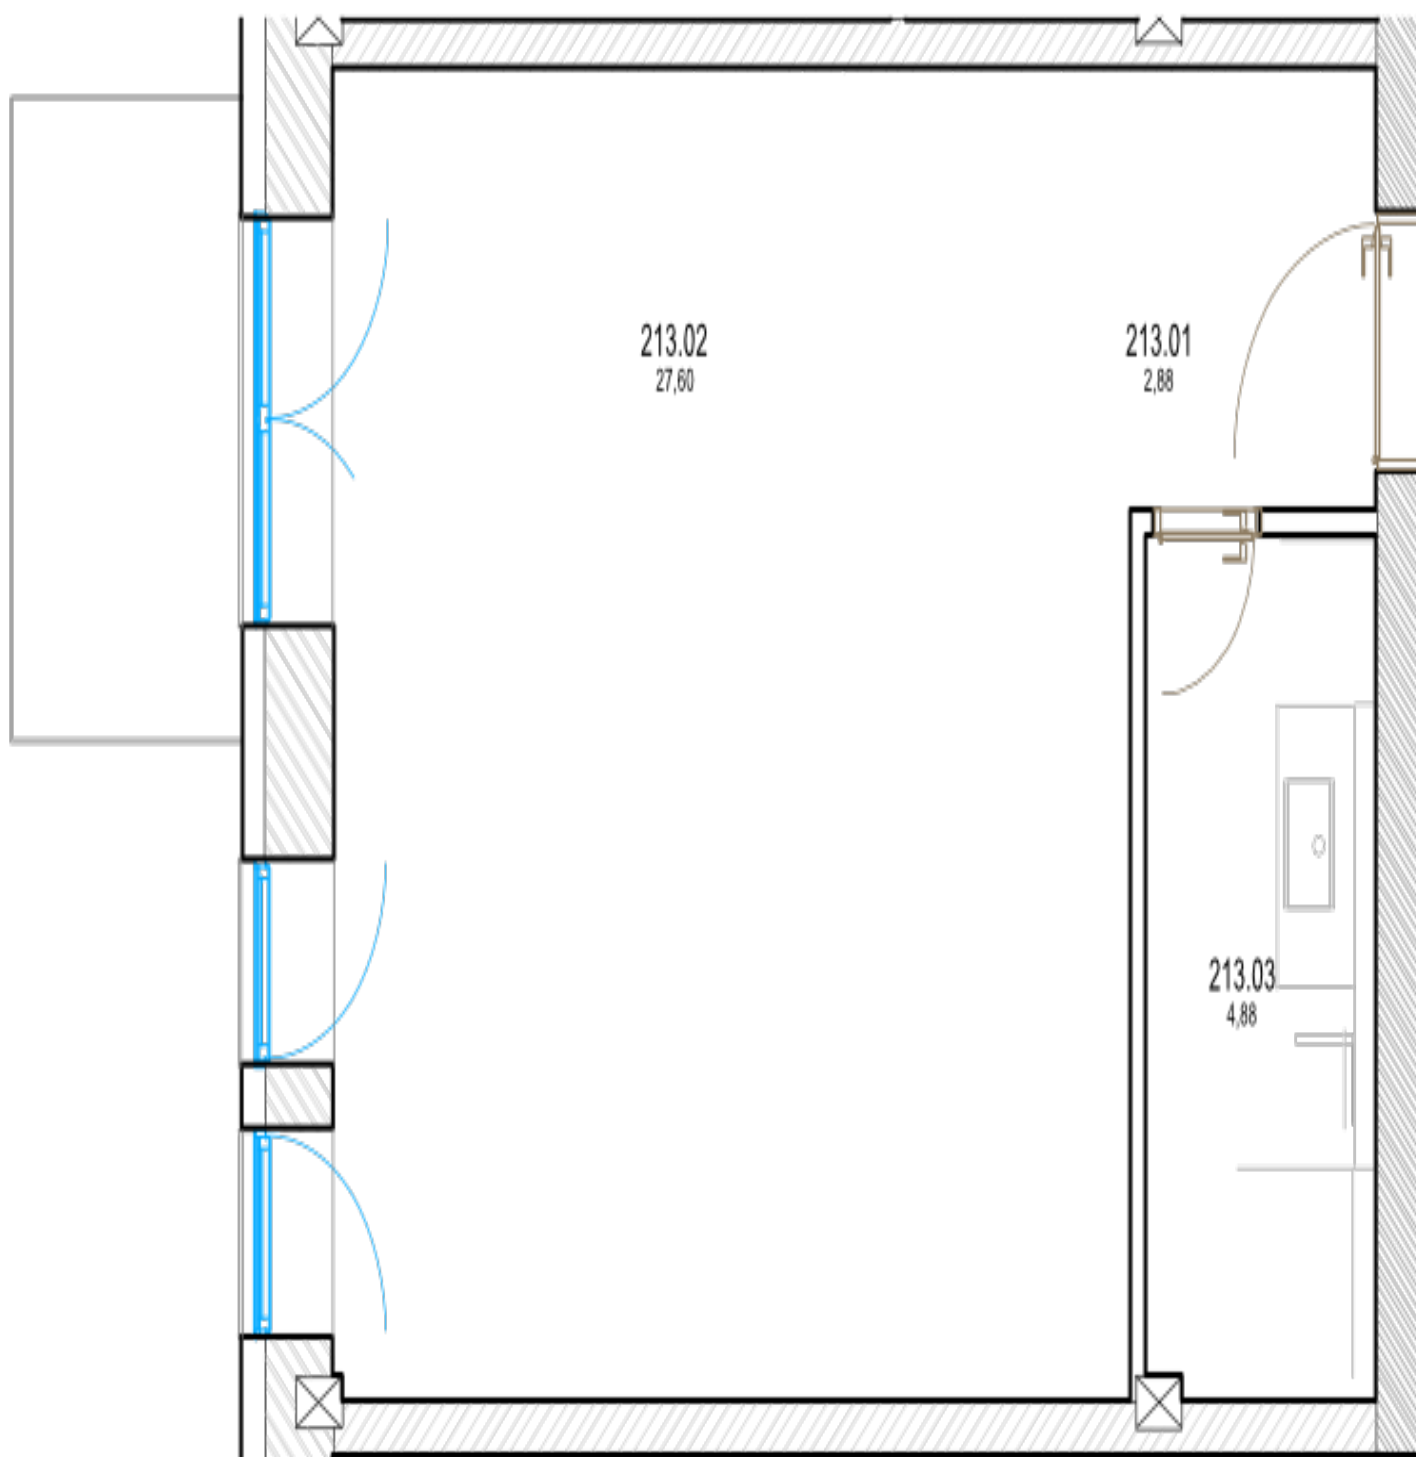

Miestnosť	Rozmery
Celková rozloha	39.40 m ²
Obytná plocha	35.65 m ²
Obývacia miestnosť + predsieň	30.651 m ²
Kúpeľňa	5 m ²
Balkón	3.75 m ²