


Pôdorys

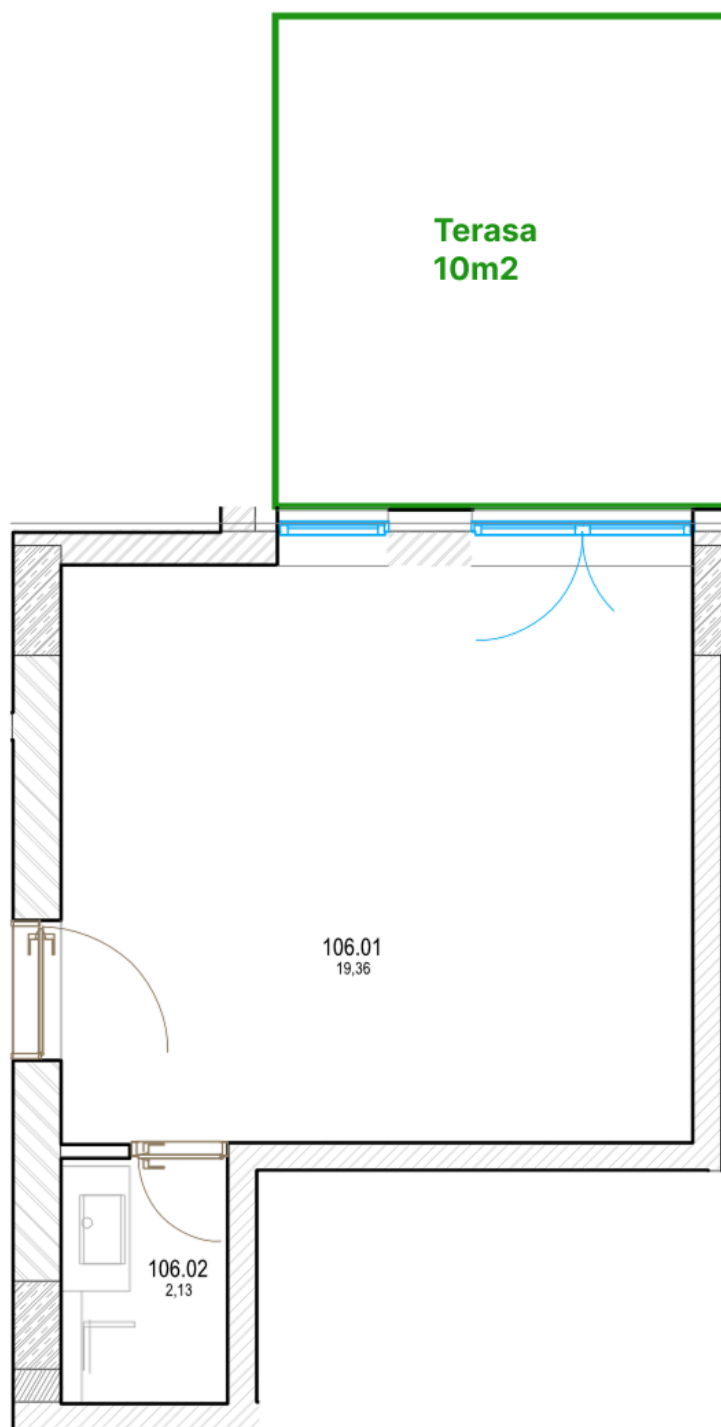

Miestnosť	Rozmery
Celková rozloha	21.53 m ²
Obytná plocha	21.53 m ²
Izba + predsieň	19.409 m ²
Kúpeľňa	2.124 m ²
Terasa	10 m ²