


Pôdorys

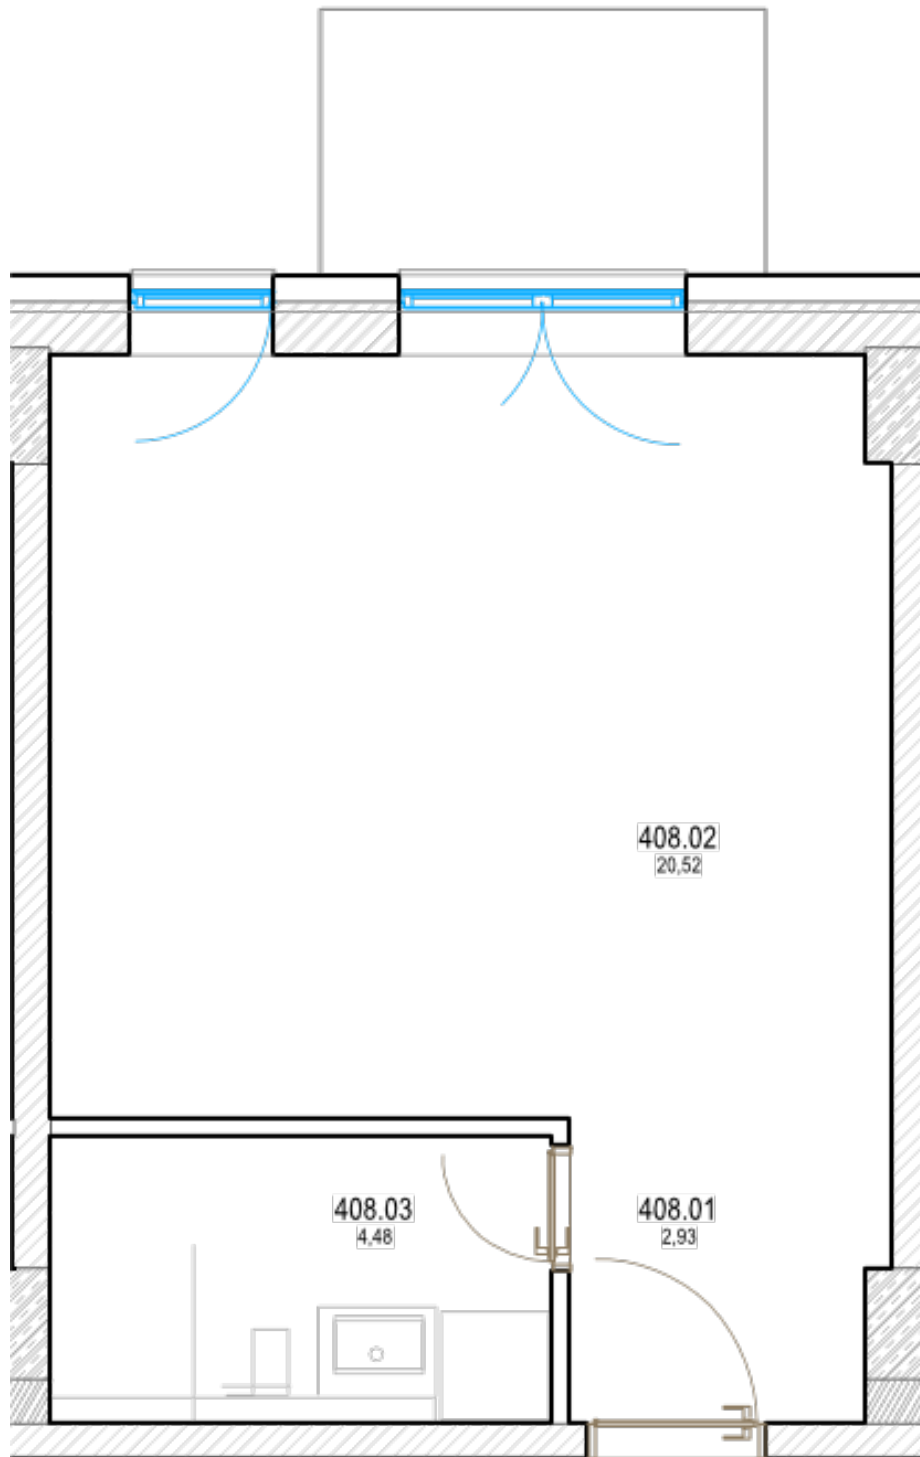

Miestnosť	Rozmery
Celková rozloha	31.79 m ²
Obytná plocha	28.04 m ²
Izba + predsieň	23.556 m ²
Kúpeľňa	4.48 m ²
Balkón	3.75 m ²