


Pôdorys

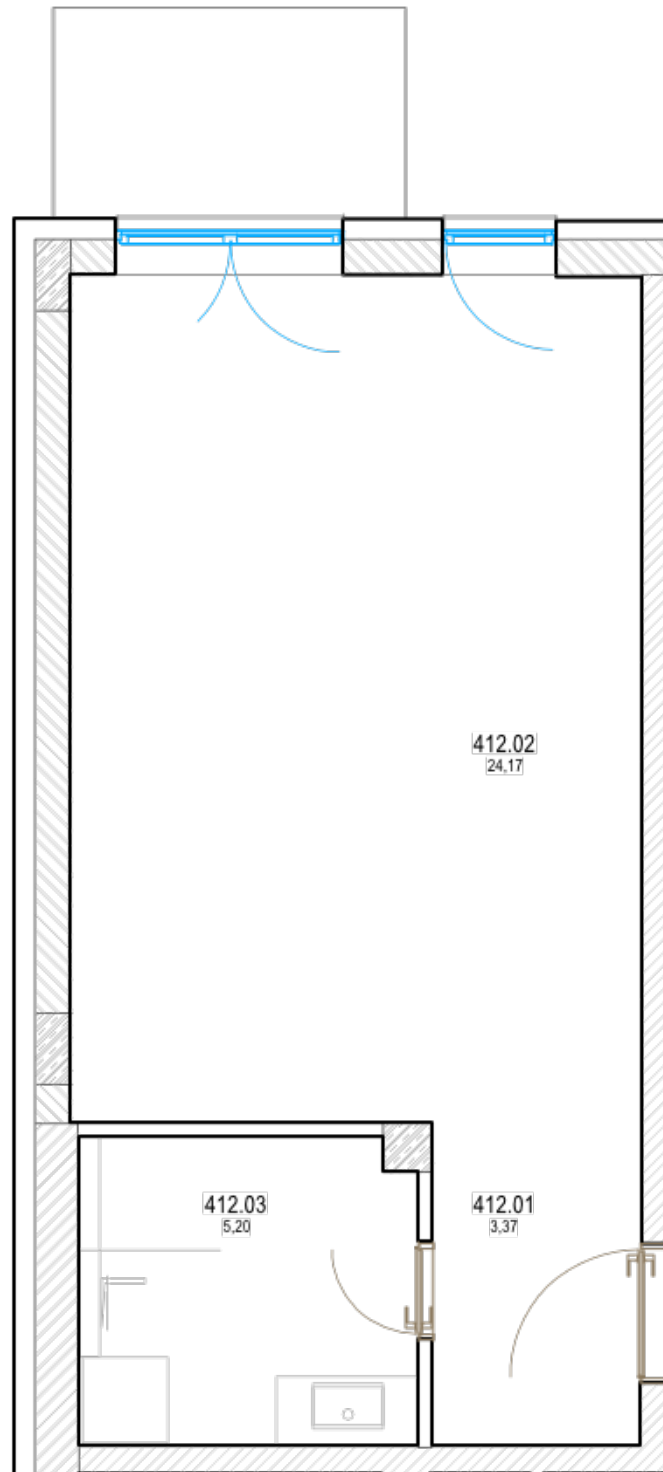

Miestnosť	Rozmery
Celková rozloha	35.94 m ²
Obytná plocha	32.21 m ²
Izba + predsieň	28.014 m ²
Kúpeľňa	5.193 m ²
Balkón	3.75 m ²