


Pôdorys

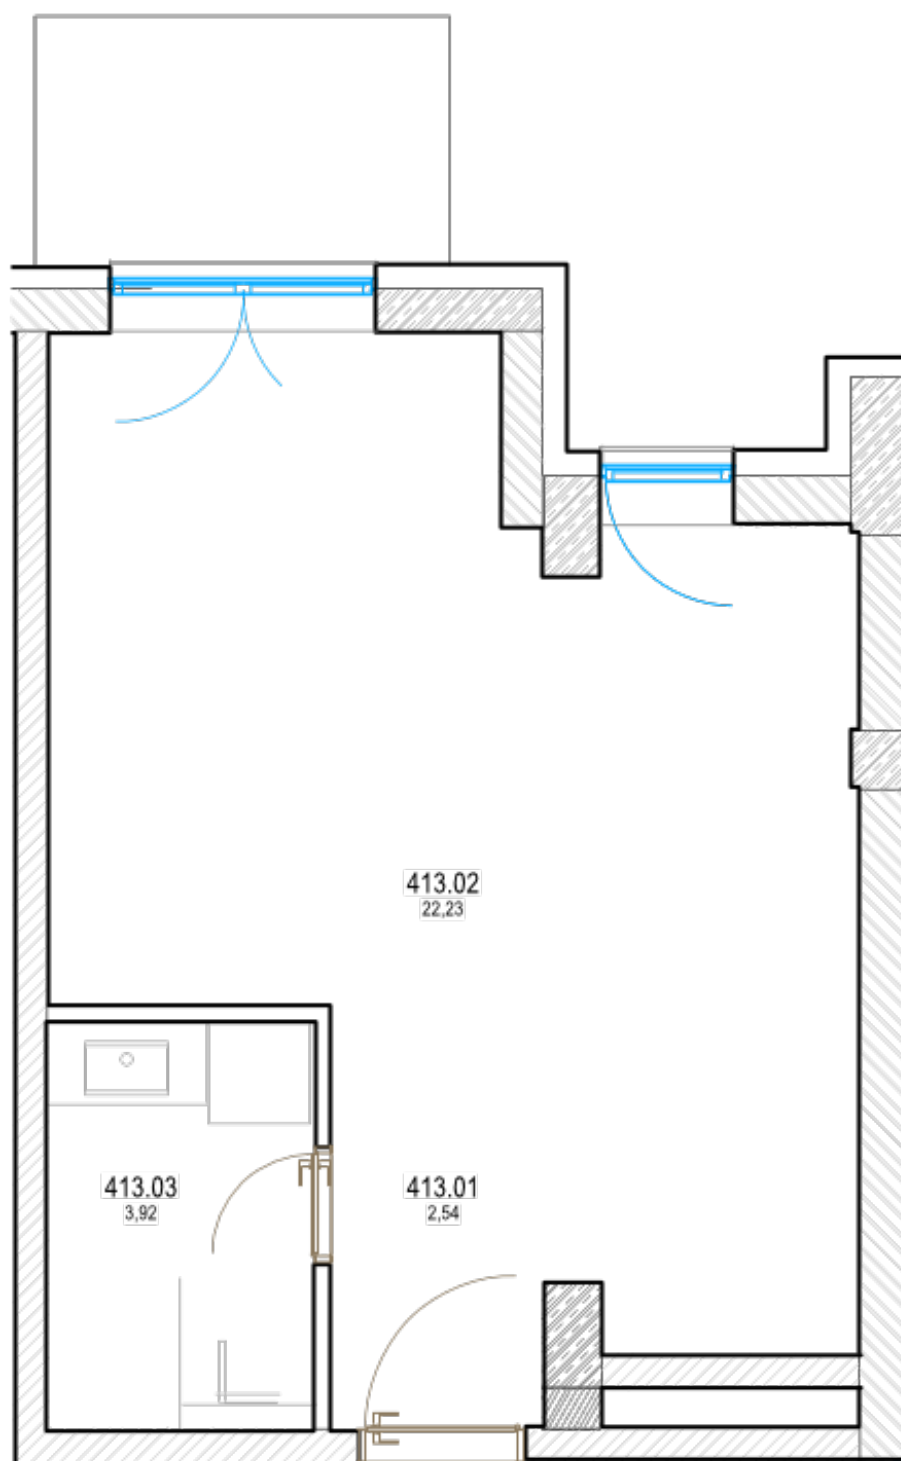

Miestnosť	Rozmery
Celková rozloha	32.34 m ²
Obytná plocha	28.59 m ²
Izba + predsieň	24.699 m ²
Kúpeľňa	3.92 m ²
Balkón	3.75 m ²